



půdorys

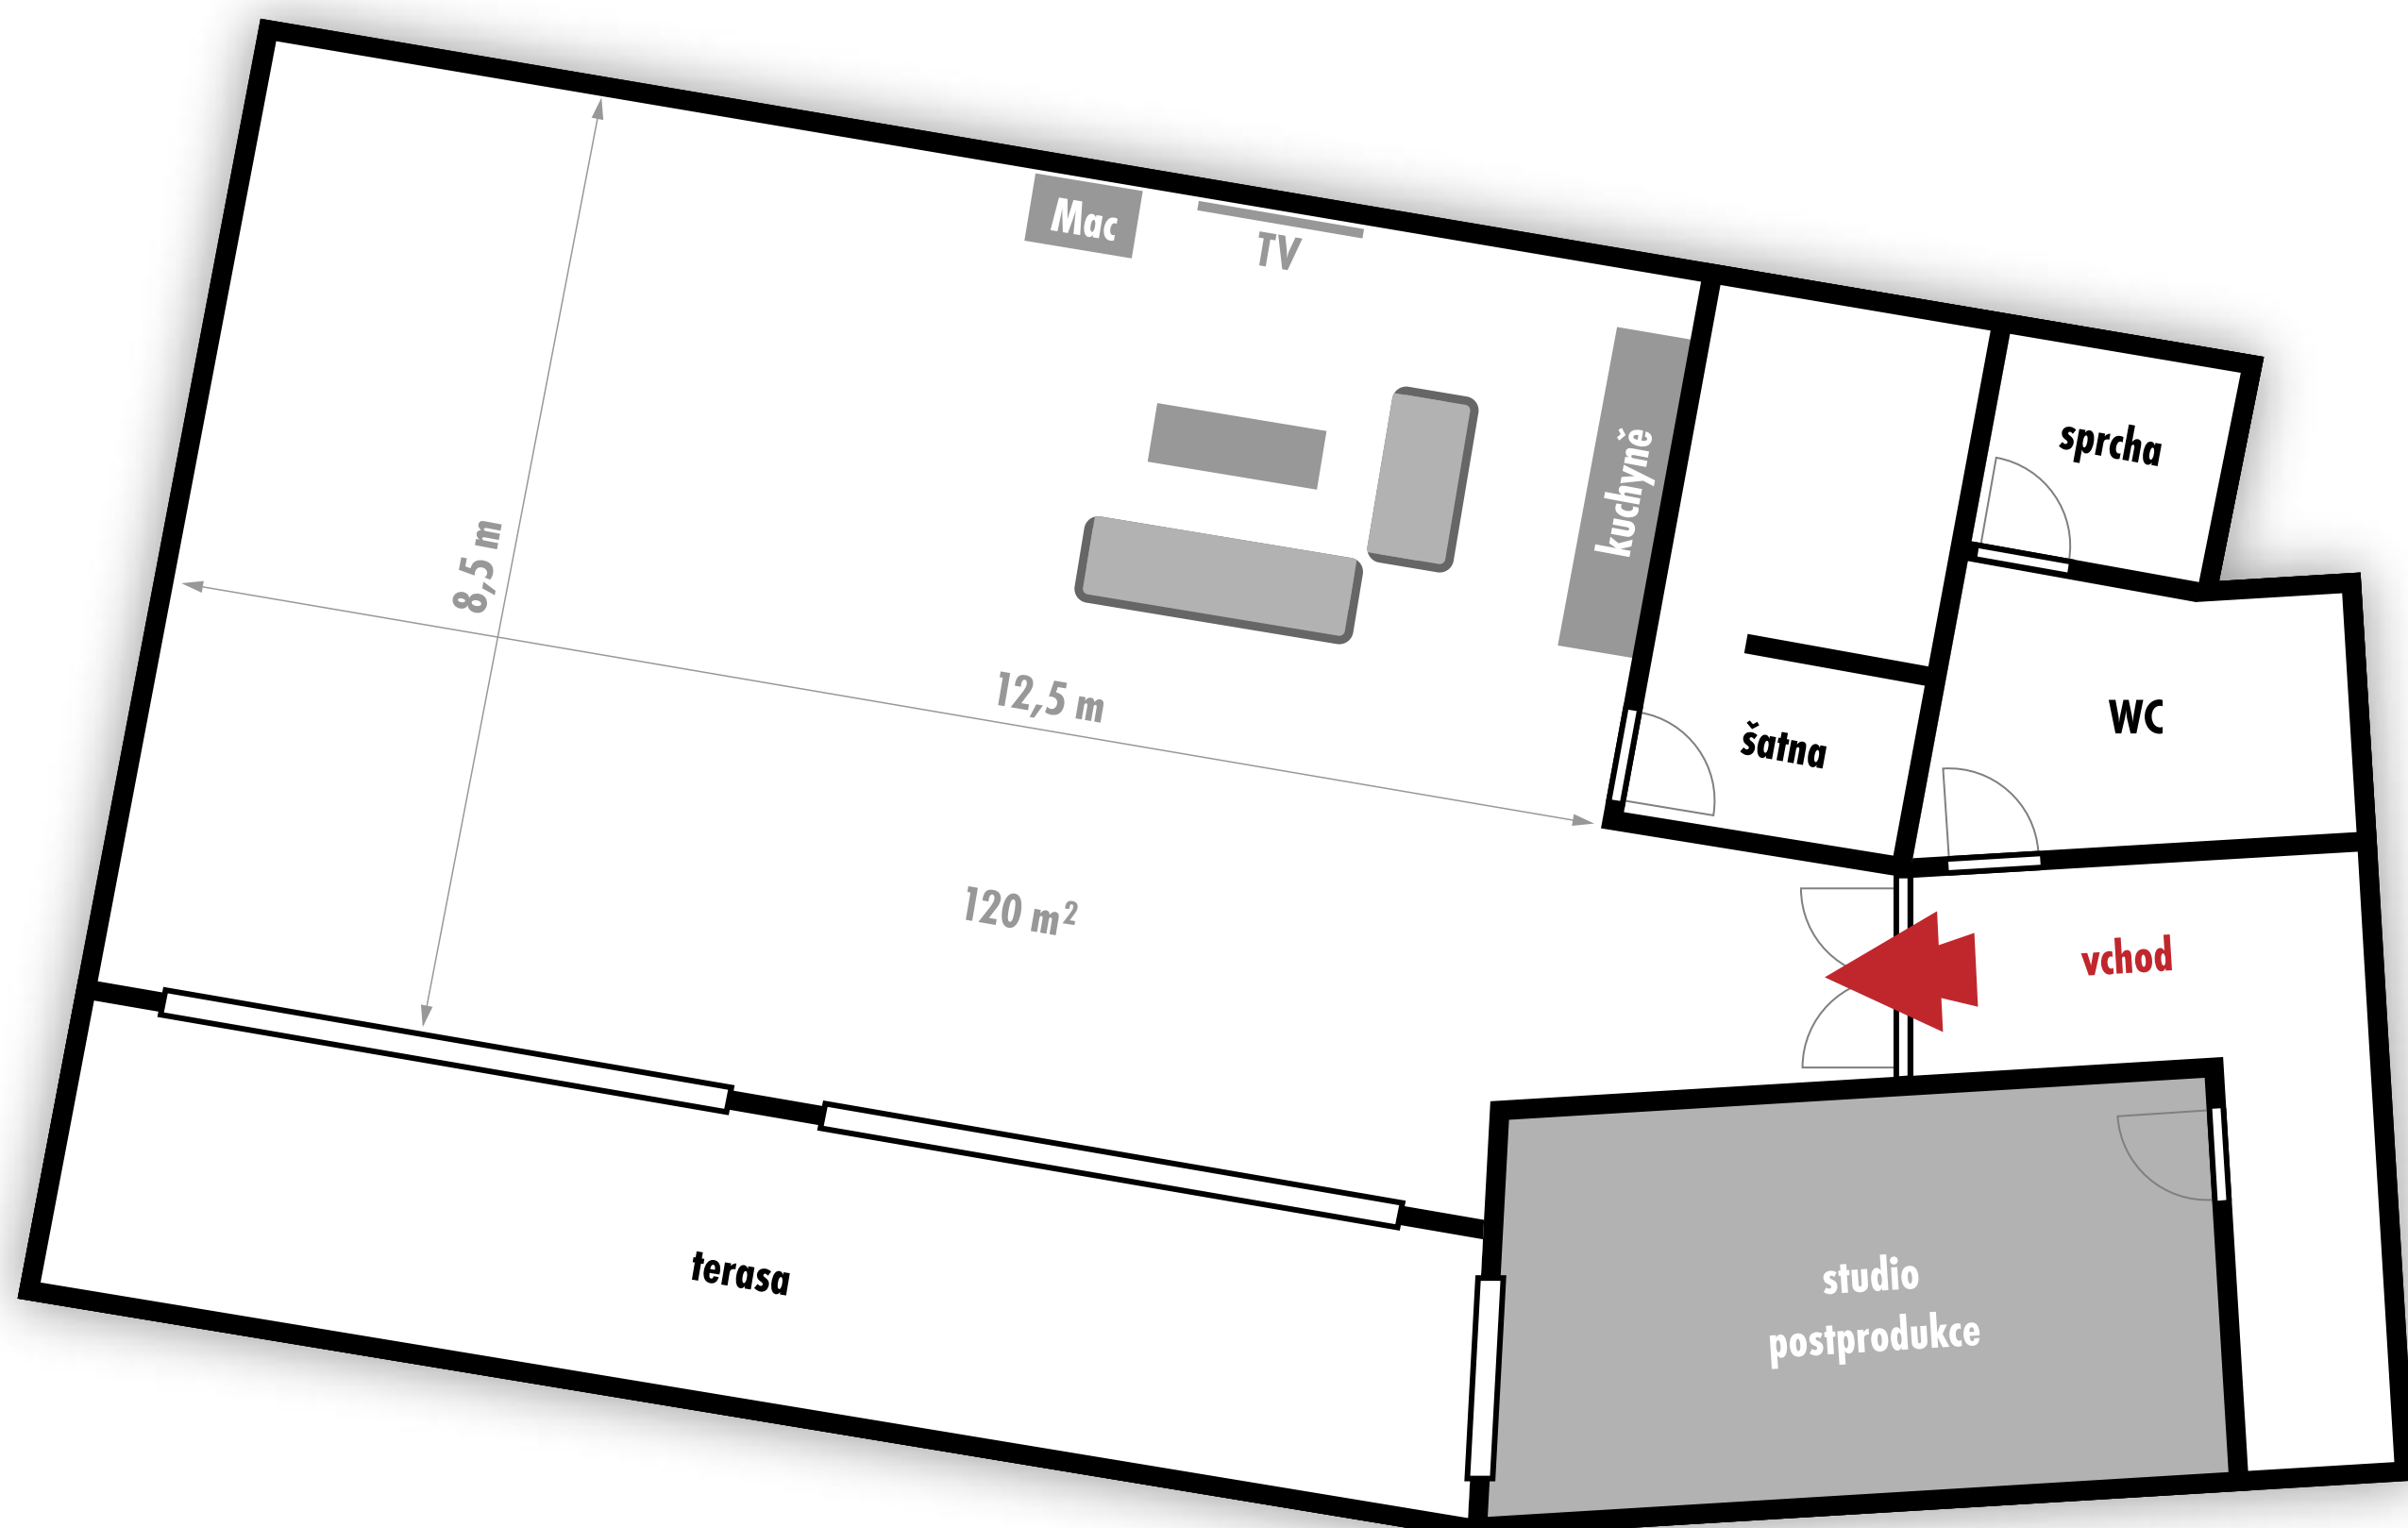

výška stropů

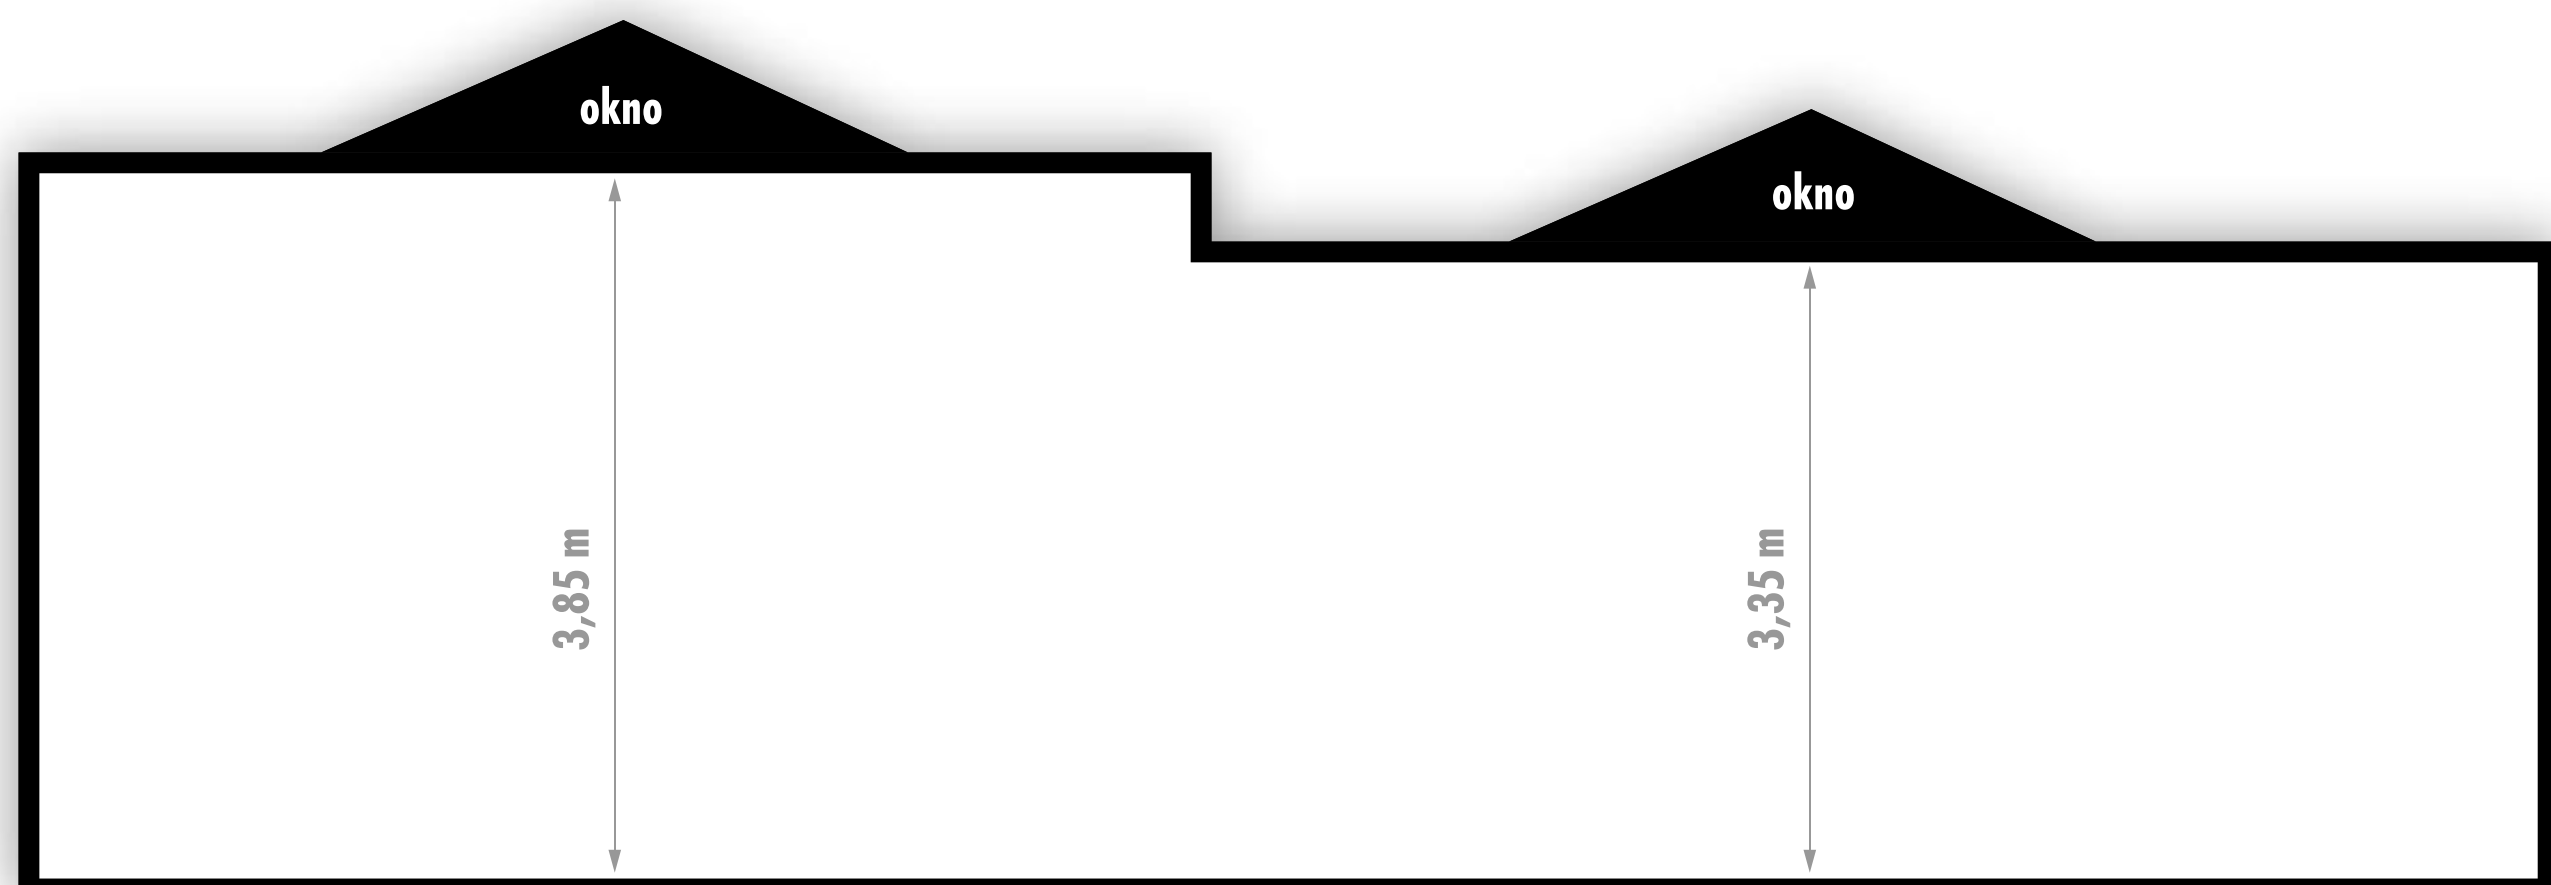

příslušenství studia

Apple počítač/monitor
plazma s úhlopříčkou 130 cm
parkoviště zdarma
WiFi připojení na internet
sprcha
kuchyně
ping pongový stůl
bezbariérový přístup

Osvětlovací technika:
3 x Broncolor Pulso 4
14 x Broncolor lights

rozměry ateliéru

Studio: 125 m²
Výška stropu: 3,85 m
Šířka studia: 8,5 m